







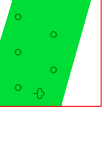
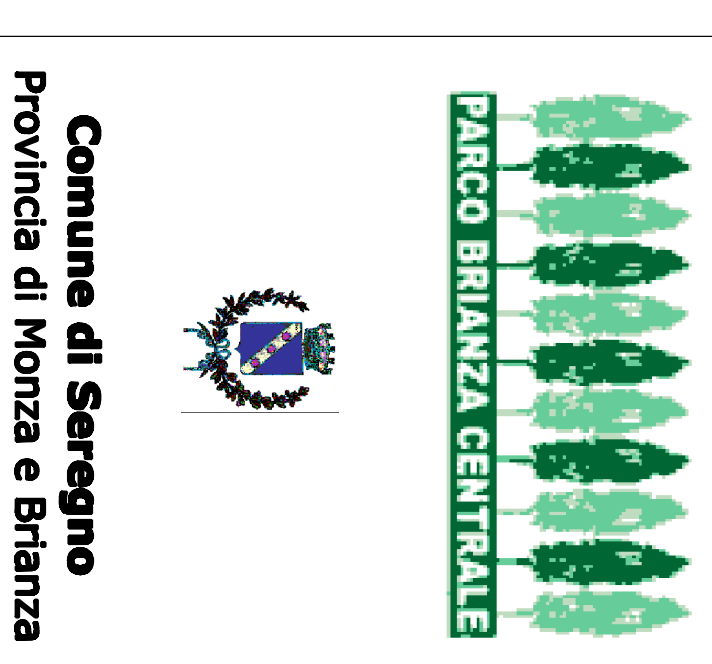
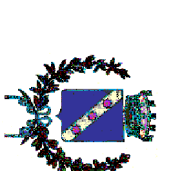


- LEGENDA**
-  INGRESSO AL PARCO
 -  SBARRA DI CHIUSURA - IN PROGETTO
 -  VIDEOSORVEGLIANZA - IN PROGETTO
 -  NUMERO VIDEOCAMERE
 -  PARCHEGGIO A SERVIZIO DEL PARCO - IN PROGETTO
 -  PISTA CICLOPEDONALE - ESISTENTE
 -  PISTA CICLOPEDONALE - IN PROGETTO
 -  BOSCHI SPONTANEI DA RIQUALIFICARE - IN PROGETTO
 -  BOSCHI SPONTANEI - RIQUALIFICATI

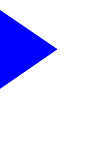

Comune di Saregno
Provincia di Monza e Brianza



Progetto Preliminare

Misure compensative
Autostrada Pedemontana
Parco Merredo - LOTTO 1

TAV. 2
PLANIMETRIA GENERALE
scala: 1:2000

Redazione: Ottobre 2012

TIMBRI:

FIRME: IL PROGETTISTA
Arch. Alberto Colombo
(firma stampata su originale)

Responsabile del procedimento:
Arch. Alberto Colombo

Gruppo di lavoro:
Arch. Alberto Colombo
Ger. tec. Nicola Marfioletti
Ing. Stefania Frigotto
Ass. Tec. Piercarlo Pozzi

