
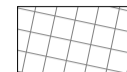
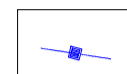
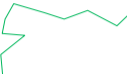
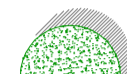












LEGENDA

STATO DI FATTO

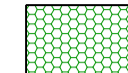-  Prato
-  Pavimentazione in quadrotti CLS
-  fognatura/tombinatura
-  siepe
-  alberatura
-  illuminazione pubblica

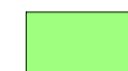STATO DI PROGETTO

-  Pavimentazione in asfalto
-  Pavimentazione in masselli inerbati
-  nuovo tratto fognatura/tombinatura
-  cordolo in cls
-  ripristino area a prato
-  limite area di intervento
-  Pavimentazione in autobloccanti CLS

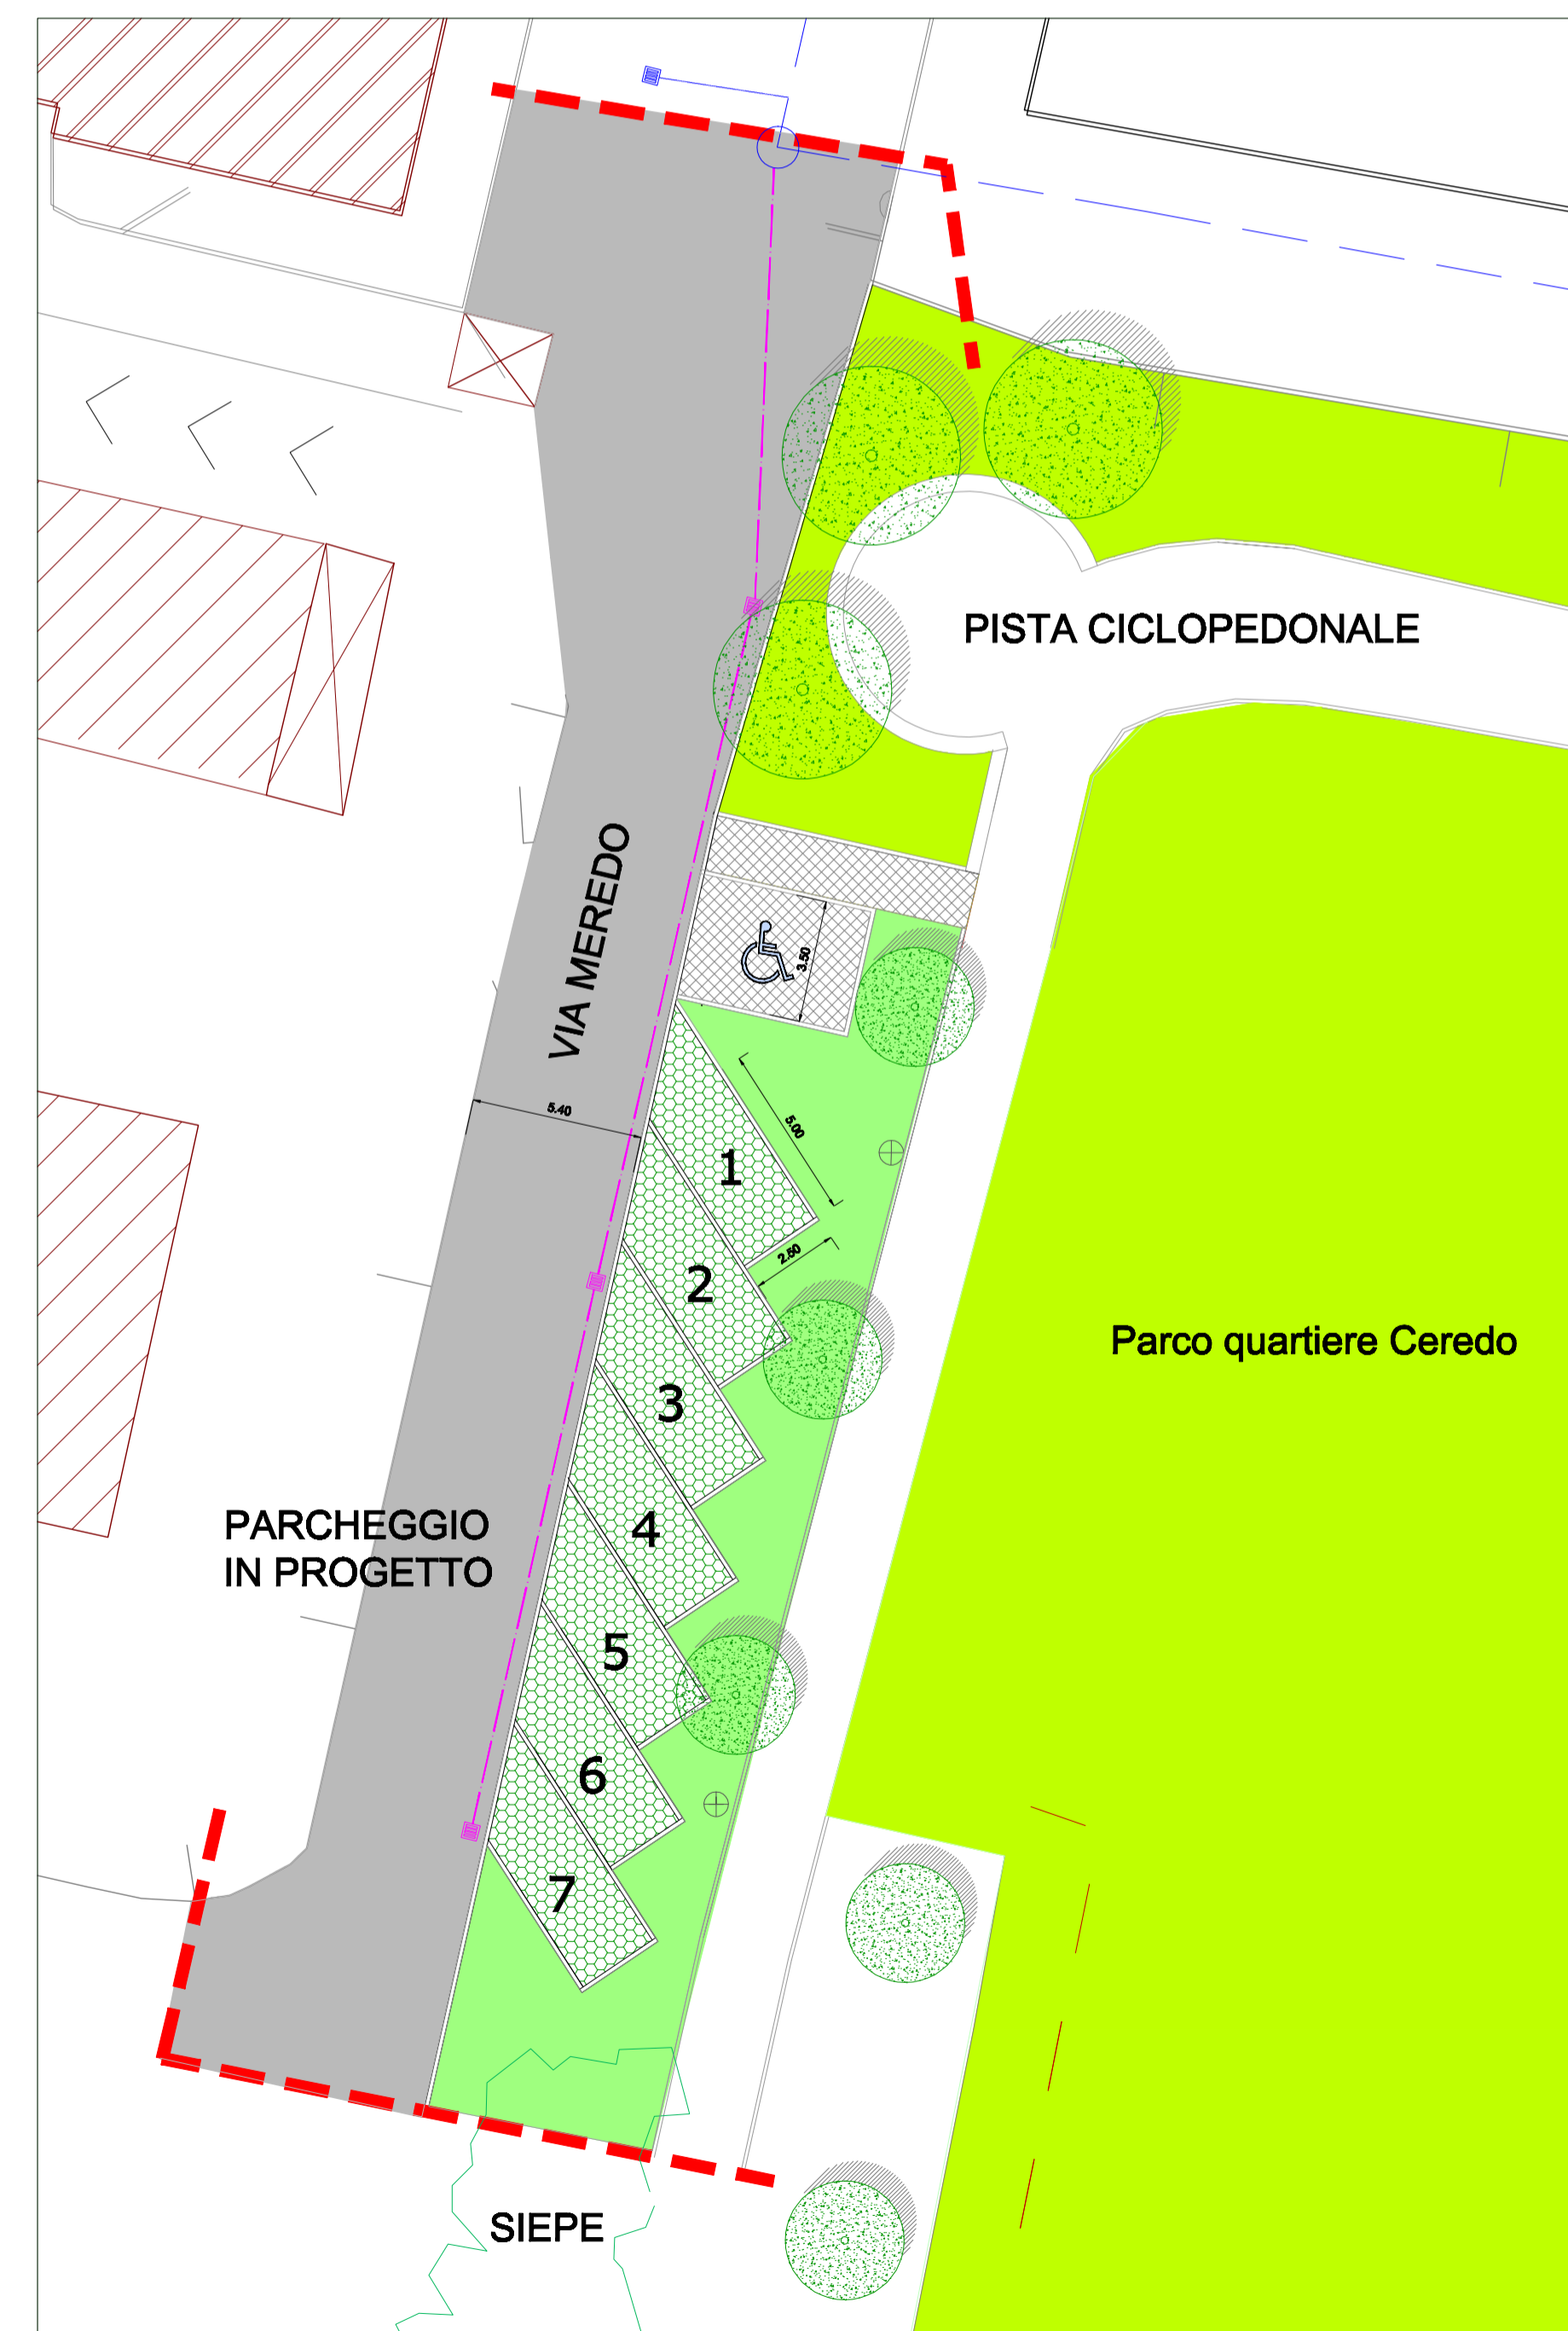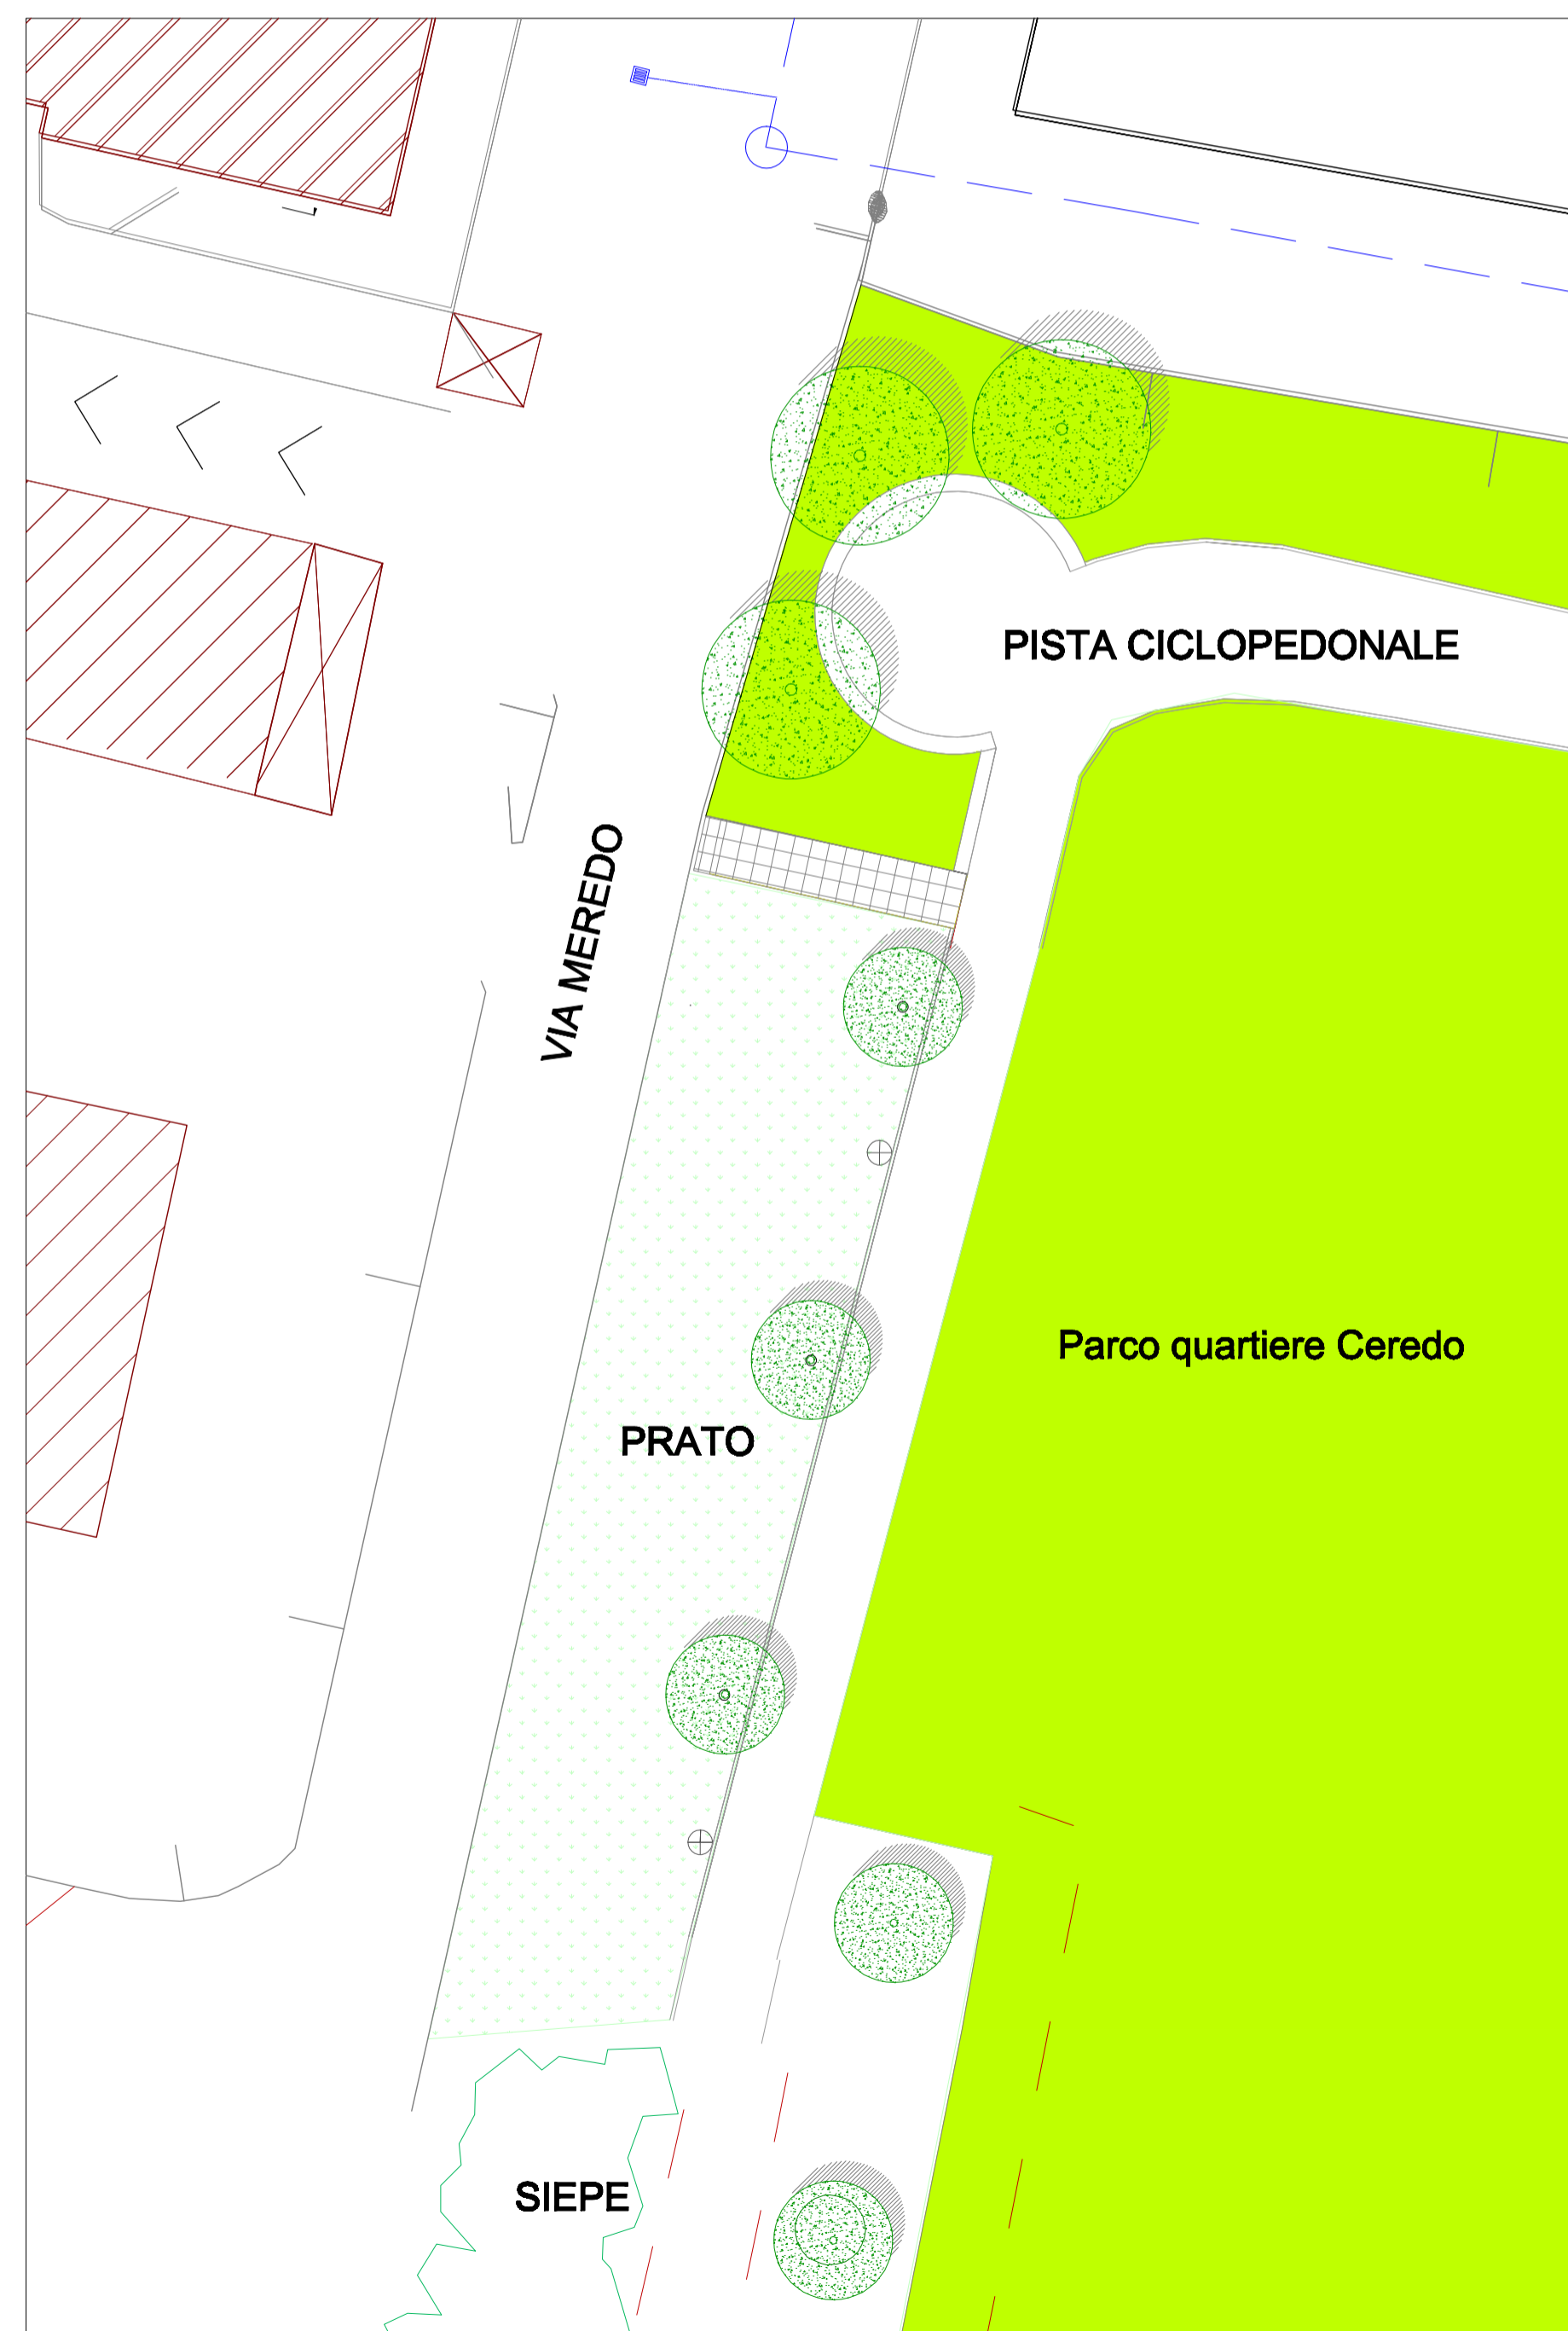


Comune di Seregno
 Provincia di Monza e Brianza

Progetto Preliminare

Misure compensative
Autostrada Pedemontana
Parco Meredo - I° LOTTO

TAV. 4
Parcheggio via Meredo
 scala: 1:200

Redazione: Ottobre 2012

TIMBRI:

FIRME: IL PROGETTISTA

Arch. Alberto Colombo
 (firma autografa su originale)

Responsabile del procedimento:
 Arch. Alberto Colombo

Gruppo di lavoro:
 Arch. Alberto Colombo
 Istr. tec. Nadia Maffioletti
 Geom. Silvia Leoni
 Rag. Stefania Frigerio
 Ass. Tec. Piercarlo Pozzi