
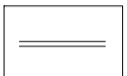

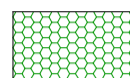
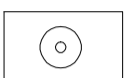
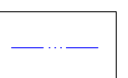


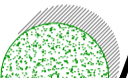

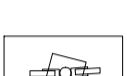



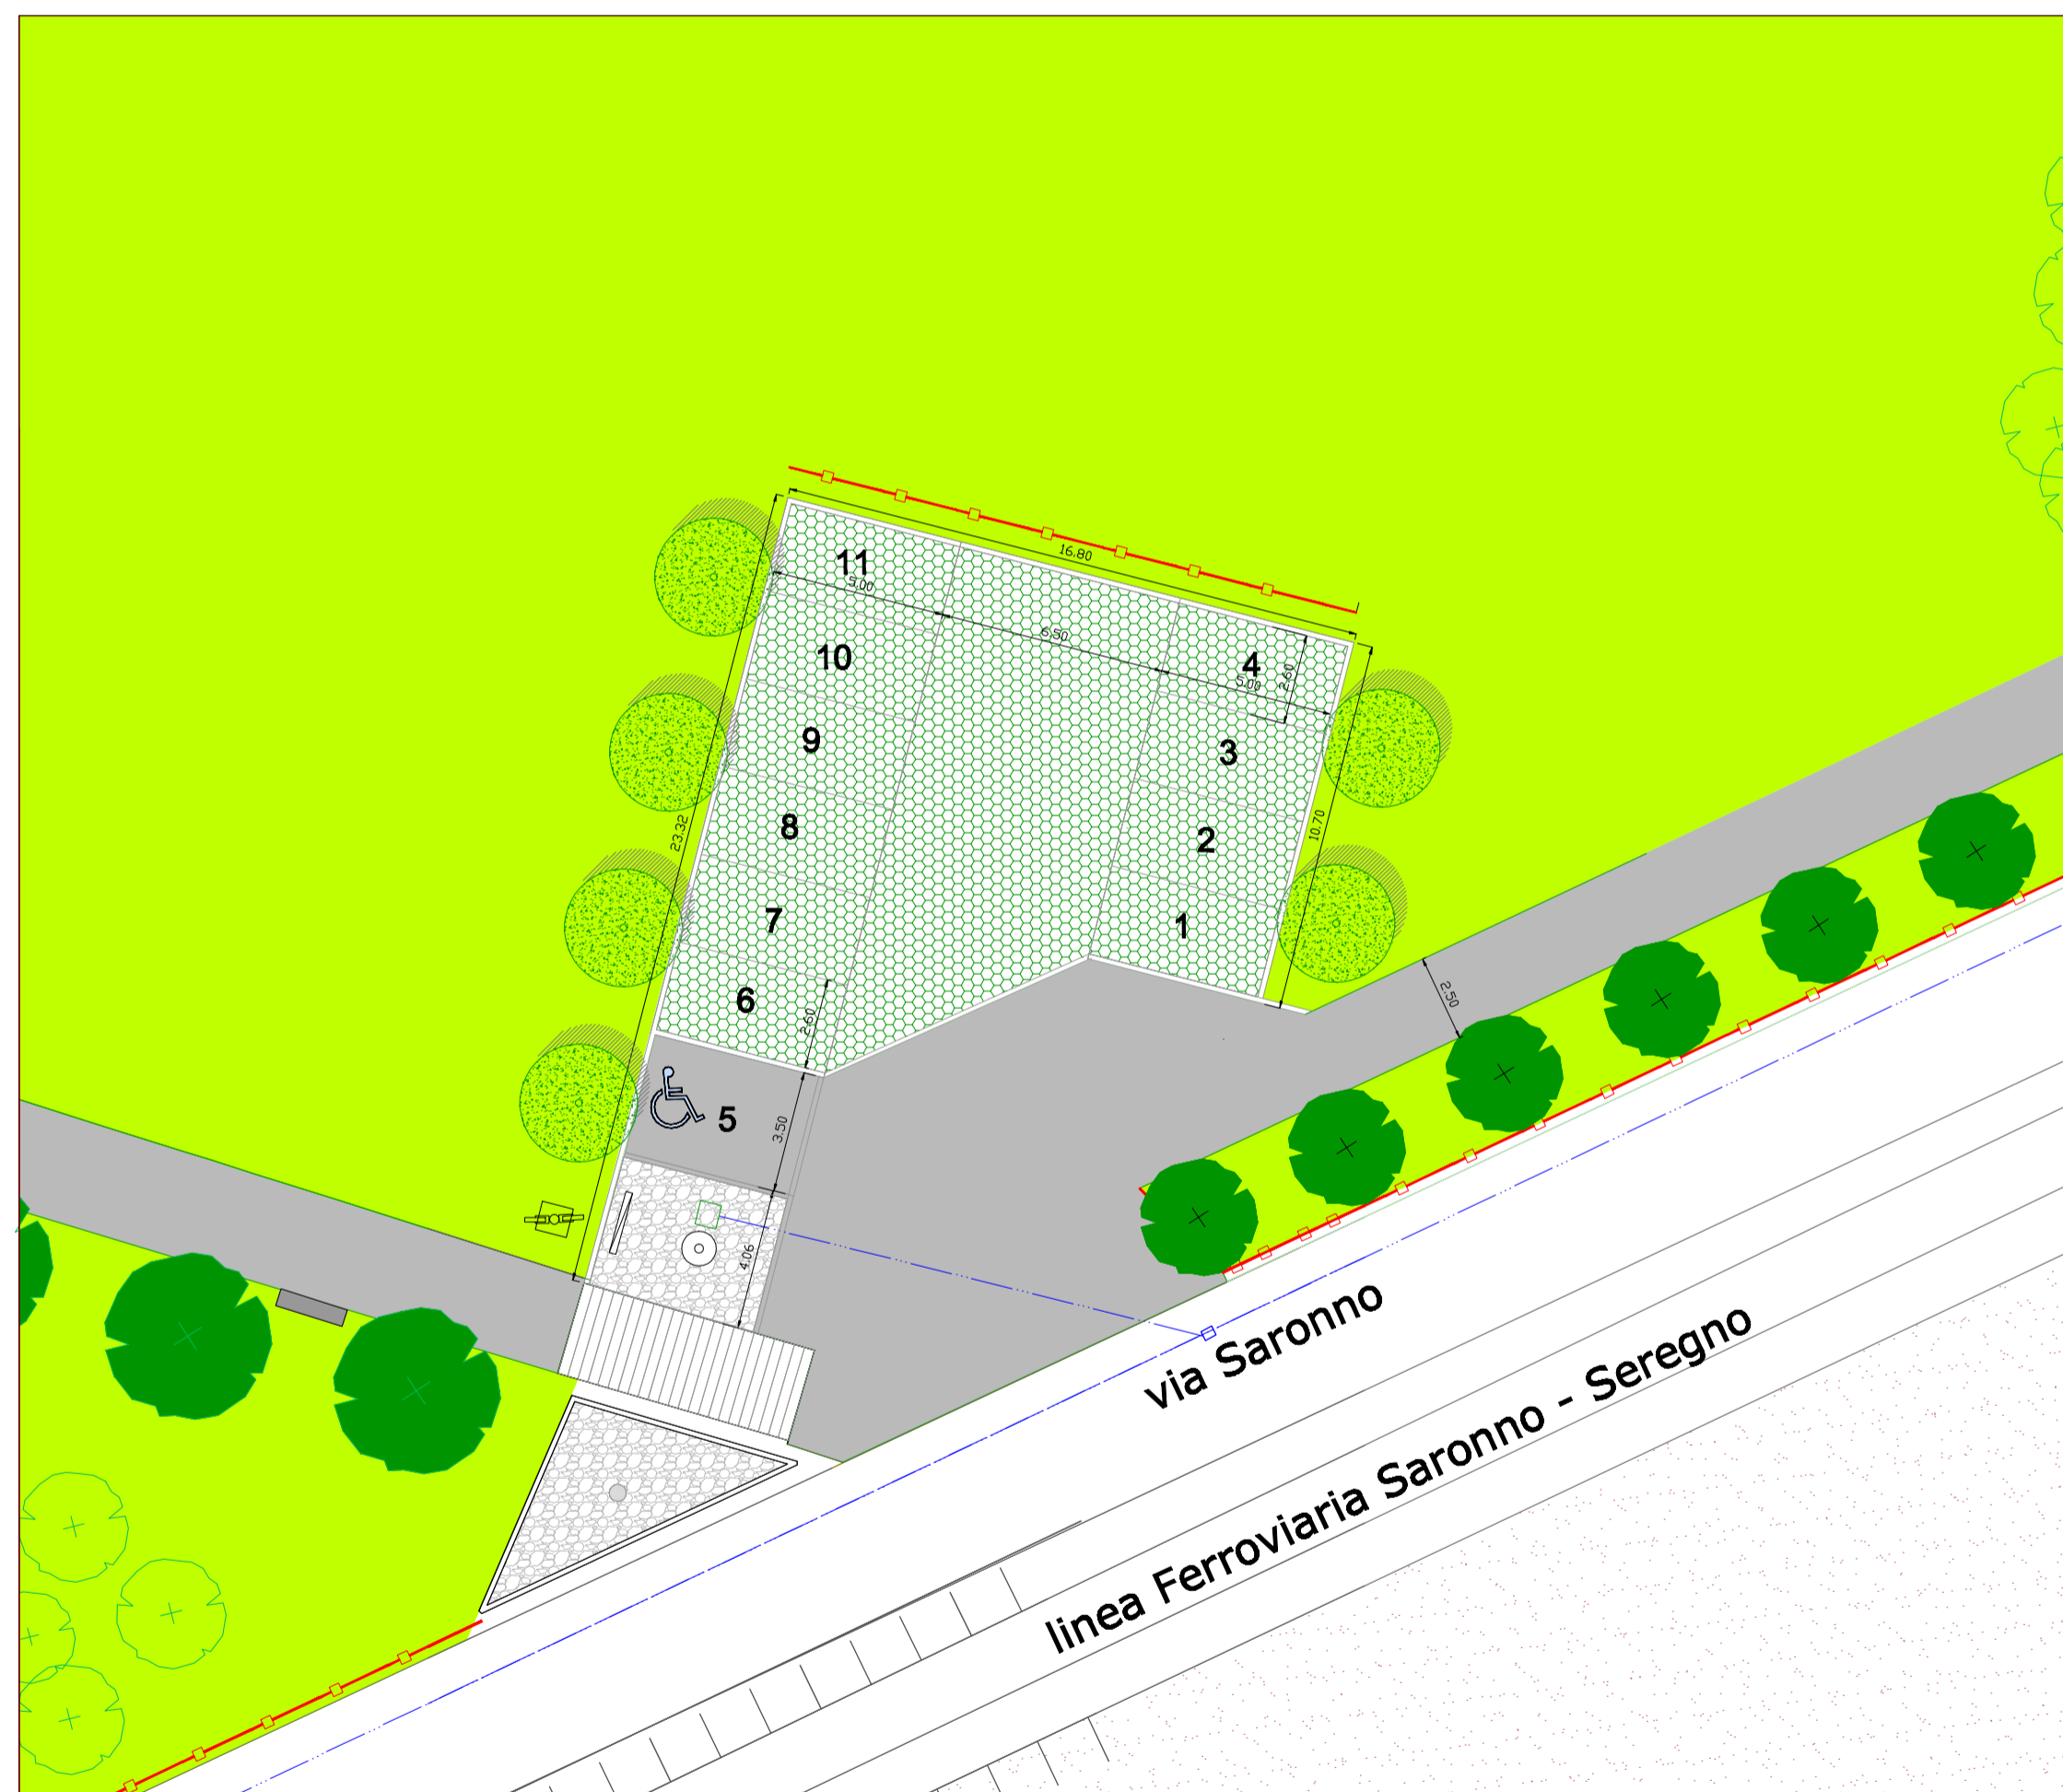
LEGENDA

- | | | |
|---|---|--|
|  Pavimentazione in calcestre |  Cordolo in cls |  Staccionata in legno |
|  Pavimentazione in masselli inerbati |  Fontanella |  Linea H2o |
|  Pavimentazione in acciottolato |  Bacheca informativa |  Acer Pseudoplatanus |
|  Prato |  Videosorveglianza |  Bosco misto |

STATO DI FATTO



STATO DI PROGETTO



Comune di Seregno
Provincia di Monza e Brianza

Progetto Preliminare

Misure compensative
Autostrada Pedemontana
Parco Meredo - I° LOTTO

TAV. 3
Parcheggio via Saronno
scala: 1:200

Redazione: Ottobre 2012

TIMBRI:

FIRME: IL PROGETTISTA

Arch. Alberto Colombo
(firma autografa su originale)

Responsabile del procedimento:
Arch. Alberto Colombo

Gruppo di lavoro:
Arch. Alberto Colombo
Istr. tec. Nadia Maffioletti
Geom. Silvia Leoni
Rag. Stefania Frigerio
Ass. Tec. Piercarlo Pozzi