


PLANIMETRIA
(SCALA 1 : 2000)



LEGENDA:

	Corsi d'acqua		Fascia arborea - arbustiva
	Uso del suolo semplificato		V. Fascia arborea arbustiva alberi di I grandezza
	Residenza		VI. Fascia arborea arbustiva alberi di II grandezza
	Industria/artigianale/commercio		VII. Fascia arborea arbustiva alberi di III grandezza
	Ricettori sensibili (scuole, ospedali, case di riposo)		Fascia arbustiva
	Beni di interesse storico		VIII. Fascia arbustiva di arbusti h<3m
	Movimenti terra con copertura di terreno di coltivo di 20 cm		IX. Fascia arbustiva di arbusti h>3m
	Aree di cantiere		X. Fascia arbustiva di arbusti misti
	Ripristino vegetazione esistente in aree cantiere		XI. Fascia arbustiva con arbusti ornamentali
	Ripristino vegetazione esistente		XII. Macchie arboreo-arbustive di interesse faunistico
	Opere di mitigazione acustica		XIII. Bosco
	Pista di servizi/manutenzione		XIV. Prato arborato
OPERE A VERDE DI MITIGAZIONE			XV. Prato stabile
	Filare arboreo		XVI. Prato fiorito
	I. Filare singolo/doppio arboreo di I grandezza		XVII. Fascia erbacea igrofile
	II. Filare singolo/doppio arboreo di II grandezza		XVIII. Rampicanti
	III. Filare singolo/doppio arboreo di III grandezza		Opere di deframmentazione faunistica
	IV. Filare singolo/doppio arboreo misto		67.1. Ecodotto/galleria artificiale
			67.2. Sopravia faunistico in affiancamento a viabilità locale
			67.3. Sopravia faunistico in affiancamento a ciclabile
			67.4. Sottovia faunistico in affiancamento a viabilità locale
			67.5. Sottovia faunistico in affiancamento a corso d'acqua
			67.6. Sottovia faunistico in affiancamento a ciclabile
			67.7. Sottovia faunistico in scatola asciutto
			67.8. Sottovia in scatola irriguo
			Opere di ingegneria naturalistica
			CV Cordona viva

N.B. Le opere di compensazione sono rappresentate in colore blu, vedi elaborati WBS: D_AG_xx_W00_CS01 e D_AP_xx_W00_CS01

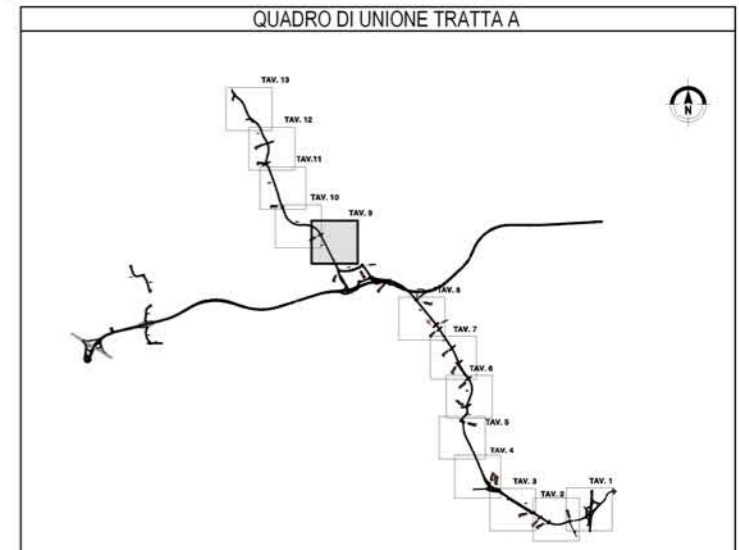

COLLEGAMENTO AUTOSTRADALE
DALMINE-COMO-VARESE-VALICO DEL GAGGIOLO E OPERE AD ESSO CONNESSE

PROGETTO DEFINITIVO
TRATTA **A**

PROGETTO DI MITIGAZIONE AMBIENTALE
OPERA CONNESSA TRVA 13+14
PLANIMETRIA DI PROGETTO - TAV.9

FASE PROGETTUALE	CONTRATTORE GENERALE	IL PROGETTISTA																	
<table border="1"> <tr> <th>AMBITO</th> <th>TRATTA</th> <th>CATEGORIA</th> <th>OPERA</th> <th>PARTE DI OPERA</th> <th>TIPO ELABORATO</th> <th>PROIEZIONE</th> <th>REVISIONE ESTERNA</th> </tr> <tr> <td>D</td> <td>AM</td> <td>TA</td> <td>H01</td> <td>MT01</td> <td>072</td> <td>PP</td> <td>009</td> <td>A</td> </tr> </table>	AMBITO	TRATTA	CATEGORIA	OPERA	PARTE DI OPERA	TIPO ELABORATO	PROIEZIONE	REVISIONE ESTERNA	D	AM	TA	H01	MT01	072	PP	009	A	Autosole Pedemontana Infrastrutture S.p.A.	Rappresentante Temporaneo di Progetti & Servizi INGEGNERIA S.p.A. - 00186 ROMA S.p.A. - PROGETTISTI Rappresentante di progetto ed Ingegnere dell'Ingegneria S.p.A. per la parte progettuale Dott. Ing. Massimo Piacentini
AMBITO	TRATTA	CATEGORIA	OPERA	PARTE DI OPERA	TIPO ELABORATO	PROIEZIONE	REVISIONE ESTERNA												
D	AM	TA	H01	MT01	072	PP	009	A											
SCALA 1:2000	CONCESSIONARIO Autosole Pedemontana Infrastrutture S.p.A.	VERIFICA E VALIDAZIONE INGEGNERIA S.p.A. SOCIETÀ S.p.A. CONTRIST S.p.A.																	