

PLANIMETRIA


(SCALA 1:2000)



LEGENDA:

	Corsi d'acqua		Fascia arborea - arbustiva
	Uso del suolo semplificato		V. Fascia arborea arbustiva alberi di I grandezza
	Residenza		VI. Fascia arborea arbustiva alberi di II grandezza
	Industria/artigianale/commercio		VII. Fascia arborea arbustiva alberi di III grandezza
	Ricettori sensibili (scuole, ospedali, case di riposo)		Fascia arbustiva
	Beni di interesse storico		VIII. Fascia arbustiva di arbusti h<3m
	Movimenti terra con copertura di terreno di coltivo di 20 cm		IX. Fascia arbustiva di arbusti h>3m
	Aree di cantiere		X. Fascia arbustiva di arbusti misti
	Ripristino vegetazione esistente in aree cantiere		XI. Fascia arbustiva con arbusti ornamentali
	Ripristino vegetazione esistente		XII. Macchie arboreo-arbustive di interesse faunistico
	Opere di mitigazione acustica		XIII. Bosco
	Pista di servizio/manutenzione		XIV. Prato arborato
OPERE A VERDE DI MITIGAZIONE			XV. Prato stabile
	I. Filare arboreo		XVI. Prato fiorito
	II. Filare singolo/doppio arboreo di I grandezza		XVII. Fascia erbacea igrofila
	III. Filare singolo/doppio arboreo di II grandezza		XVIII. Rampicanti
	IV. Filare singolo/doppio arboreo di III grandezza		Opere di deframmentazione faunistica
	V. Filare singolo/doppio arboreo misto		67.1. Ecodotto/galleria artificiale
			67.2. Sopravia faunistica in affiancamento a viabilità locale
			67.3. Sopravia faunistica in affiancamento a ciclabile
			67.4. Sottovia faunistica in affiancamento a viabilità locale
			67.5. Sottovia faunistica in affiancamento a corso d'acqua
			67.6. Sottovia faunistica in affiancamento a ciclabile
			67.7. Sottovia faunistica in scollatore asciutto
			67.8. Sottovia faunistica in scollatore irriguo
			Opere di ingegneria naturalistica
			CV Cordona viva

N.B. Le opere di compensazione sono rappresentate in colore blu, vedi elaborati WBS: D_AG_xx_W00_CS01 e D_AP_xx_W00_CS01

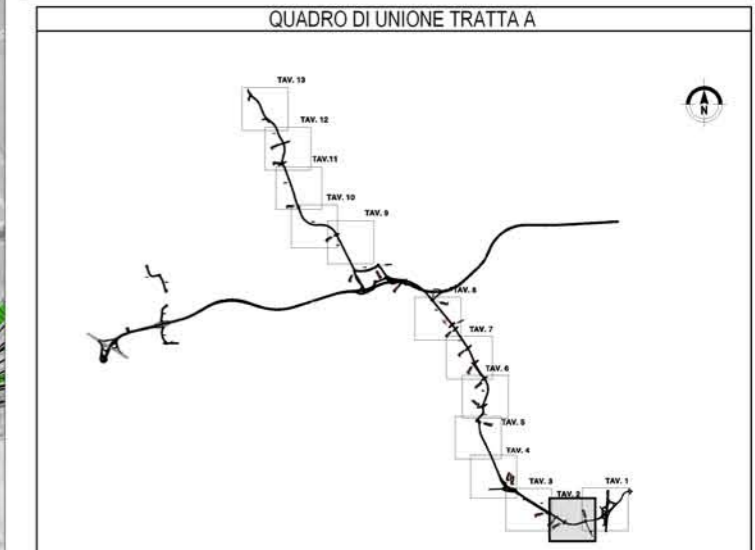

COLLEGAMENTO AUTOSTRADALE
DALMINE-COMO-VARESE-VALICO DEL GAGGIOLO E OPERE AD ESSO CONNESSE
OPERE DI INFRASTRUTTURA
PROGETTO DEFINITIVO
TRATTA A
PROGETTO DI MITIGAZIONE AMBIENTALE
OPERA CONNESSA TRVA 13+14
PLANIMETRIA DI PROGETTO - TAV.2

CONTRATTORE GENERALE Pedelombarda Autosole Autosole Autosole	IL PROGETTISTA Rappresentante Temporario di Progettisti di Servizi SOCIETA' S.p.A. - SOCIETA' S.p.A. - SOCIETA' S.p.A. - SOCIETA' S.p.A. Rappresentante di progetto ed Ingegnere dell'Infrastruttura S.p.A. - Ing. Massimo Pavesi
FASE PROGETTUALE AMBITO TRATTA CATEGORIA OPERA PARTE DI OPERA TIPO ELABORATO PROIEZIONE REVISIONE ESTERNA	ELABORAZIONE PROGETTUALE REDAZIONE CONTROLLATO APPROVATO
CONCEDENTE CONTRATTORE GENERALE	VERIFICA E VALIDAZIONE INGEGNERE RESPONSABILE INGEGNERE RESPONSABILE

È presente documento non potrà essere copiato, riprodotto o altrimenti pubblicato in tutto o in parte senza il permesso scritto di Autosole Pedemontana Lombarda S.p.A. Ogni utilizzo non autorizzato sarà perseguito a norma di legge. This document may not be copied, reproduced or published either in part or entirely without the written permission of Autosole Pedemontana Lombarda S.p.A. Unauthorized use will be prosecuted by law.